


Comune di Mezzana Mortigliengo


S.P. 229 "Trivero Casapinta"

PROGETTO ESECUTIVO

Oggetto: S.P. 229 "Trivero - Casapinta" - ripristino del corpo stradale al Km 2+850 In Comune di Mezzana Mortigliengo		Cod. documento:
Elaborato: STATO DI FATTO		
- Estratto C.T.R. - Planimetria Intervento - Documentazione Fotografica - Estratto N.C.T. - Estratto P.R.G.		
Aggiornamenti:	Progettazione: Ing. Roberto MILANI Collaboratori alla Progettazione: Geom. Fabrizio POZZA Geom. Giovanni GAMBINO	Tavole: 1
Data: Ottobre 2018	Direzione lavori: Ing. Roberto MILANI	
Scala: V/IIIe	Collaboratori ed Assistenti D.L.: Geom. Fabrizio POZZA Geom. Giovanni GAMBINO	Il Responsabile del (Arch. Maria Luisa CONTI)

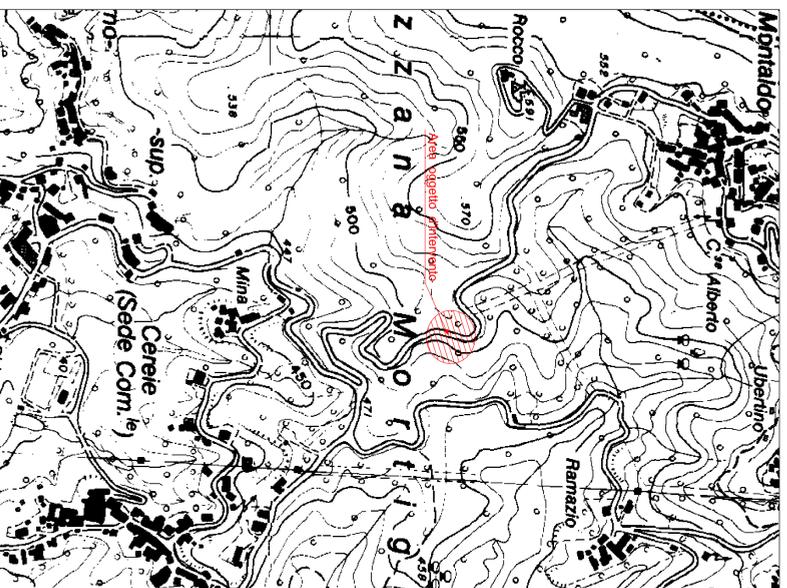

ESTRATTO CARTOGRAFIA TECNICA REGIONALE
Comune di Mezzana Mortigliengo (BI)
Scala 1:5000

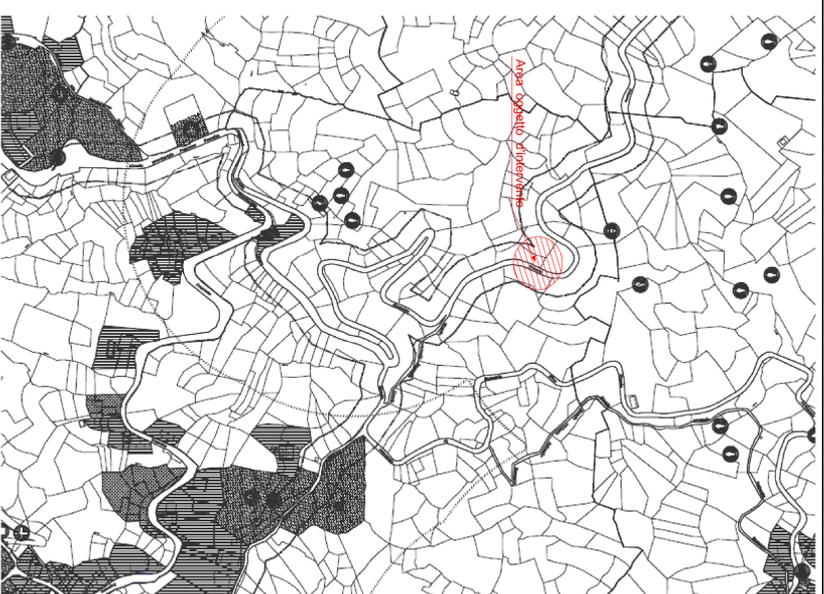

ESTRATTO PRG - Comune di Mezzana Mortigliengo
Disegno non in scala



ESTRATTO N.C.T. - Foglio n. 8
Comune di Mezzana Mortigliengo
Scala 1:1000

- Vincoli

- VINCOLO IDROGEOLOGICO (L. n. 1849 del 1989)
- ***** AREE ESCLUSE DAL VINCOLO
- ***** AREE INCLUSE NEL VINCOLO
- AREE CON PERICOLO D'INTRAUSCOLTA OMOGENEA - PAI (Anzitutto di studio del fiume Po - Conferenza n. 14 del 2011)
- TEMPO DI RITORNO 30 ANNI
- TEMPO DI RITORNO 200 ANNI
- TEMPO DI RITORNO 500 ANNI
- AREE PRIVATE DI VALORE AMBIENTALE E PAESAGGISTICO
- PAESAGGI PRIVATI DI VALORE AMBIENTALE
- VINCOLO PAESAGGISTICO (D. Lgs. n. 489/99, art. 16, lettera c)
- EDIFICI E MANUFATTI DI VALORE CULTURALE E AMBIENTALE
- BENI CULTURALI E AMBIENTALI (L. n. 442/18, art. 177)
- EDIFICI VINCOLATI AI SENSI DELLA LEGGE 1-6-1979 n. 1089

- Classi di sintesi studi geologici

CLASSE 2	CLASSE 3A	CLASSE 3B2	CLASSE 3B4
Area con pericolosità geologica moderata			
Area con pericolosità geologica moderata			

AREE CON PERICOLO D'INTRAUSCOLTA OMOGENEA (in base alle indicazioni della Conferenza n. 14 del 2011)



Foto 1



Foto 2

Documentazione Fotografica



PLANIMETRIA
Scala 1:200