



Provincia di Biella

PROVINCIA DI BIELLA

AREA TECNICA
SERVIZIO PROGETTAZIONE, ESECUZIONE INTERVENTI
SUPPORTO TECNICO OPERATIVO

Comune di Mezzana Mortigliengo

S.P. 229 "Trivero Casapinta"







PROGETTO ESECUTIVO

| | | |
|----------------|---|---|
| Oggetto: | S.P. 229 "Trivero - Casapinta" - ripristino del corpo stradale al Km 2+850 in Comune di Mezzana Mortigliengo | |
| Elaborato: | STATO DI FATTO planimetria, sezioni | Cod. documento: |
| Aggiornamento: | Progettazione: Ing. Roberto MILANI Collaboratori alla Progettazione: Geom. Fabrizio POMA Geom. Giovanni GAMBINO | Tavola: 2 |
| Data: | Direzione lavori: Ing. Roberto MILANI | Il Responsabile del Procedimento (Arch. Maria Luisa CONTI) |
| Scala: | Collaboratori ed Assistenti D.L.: Geom. Fabrizio POMA Geom. Giovanni GAMBINO | |
| | 1/100 | |

PLANIMETRIA INTERVENTO

Scala 1:100

536

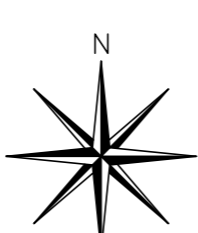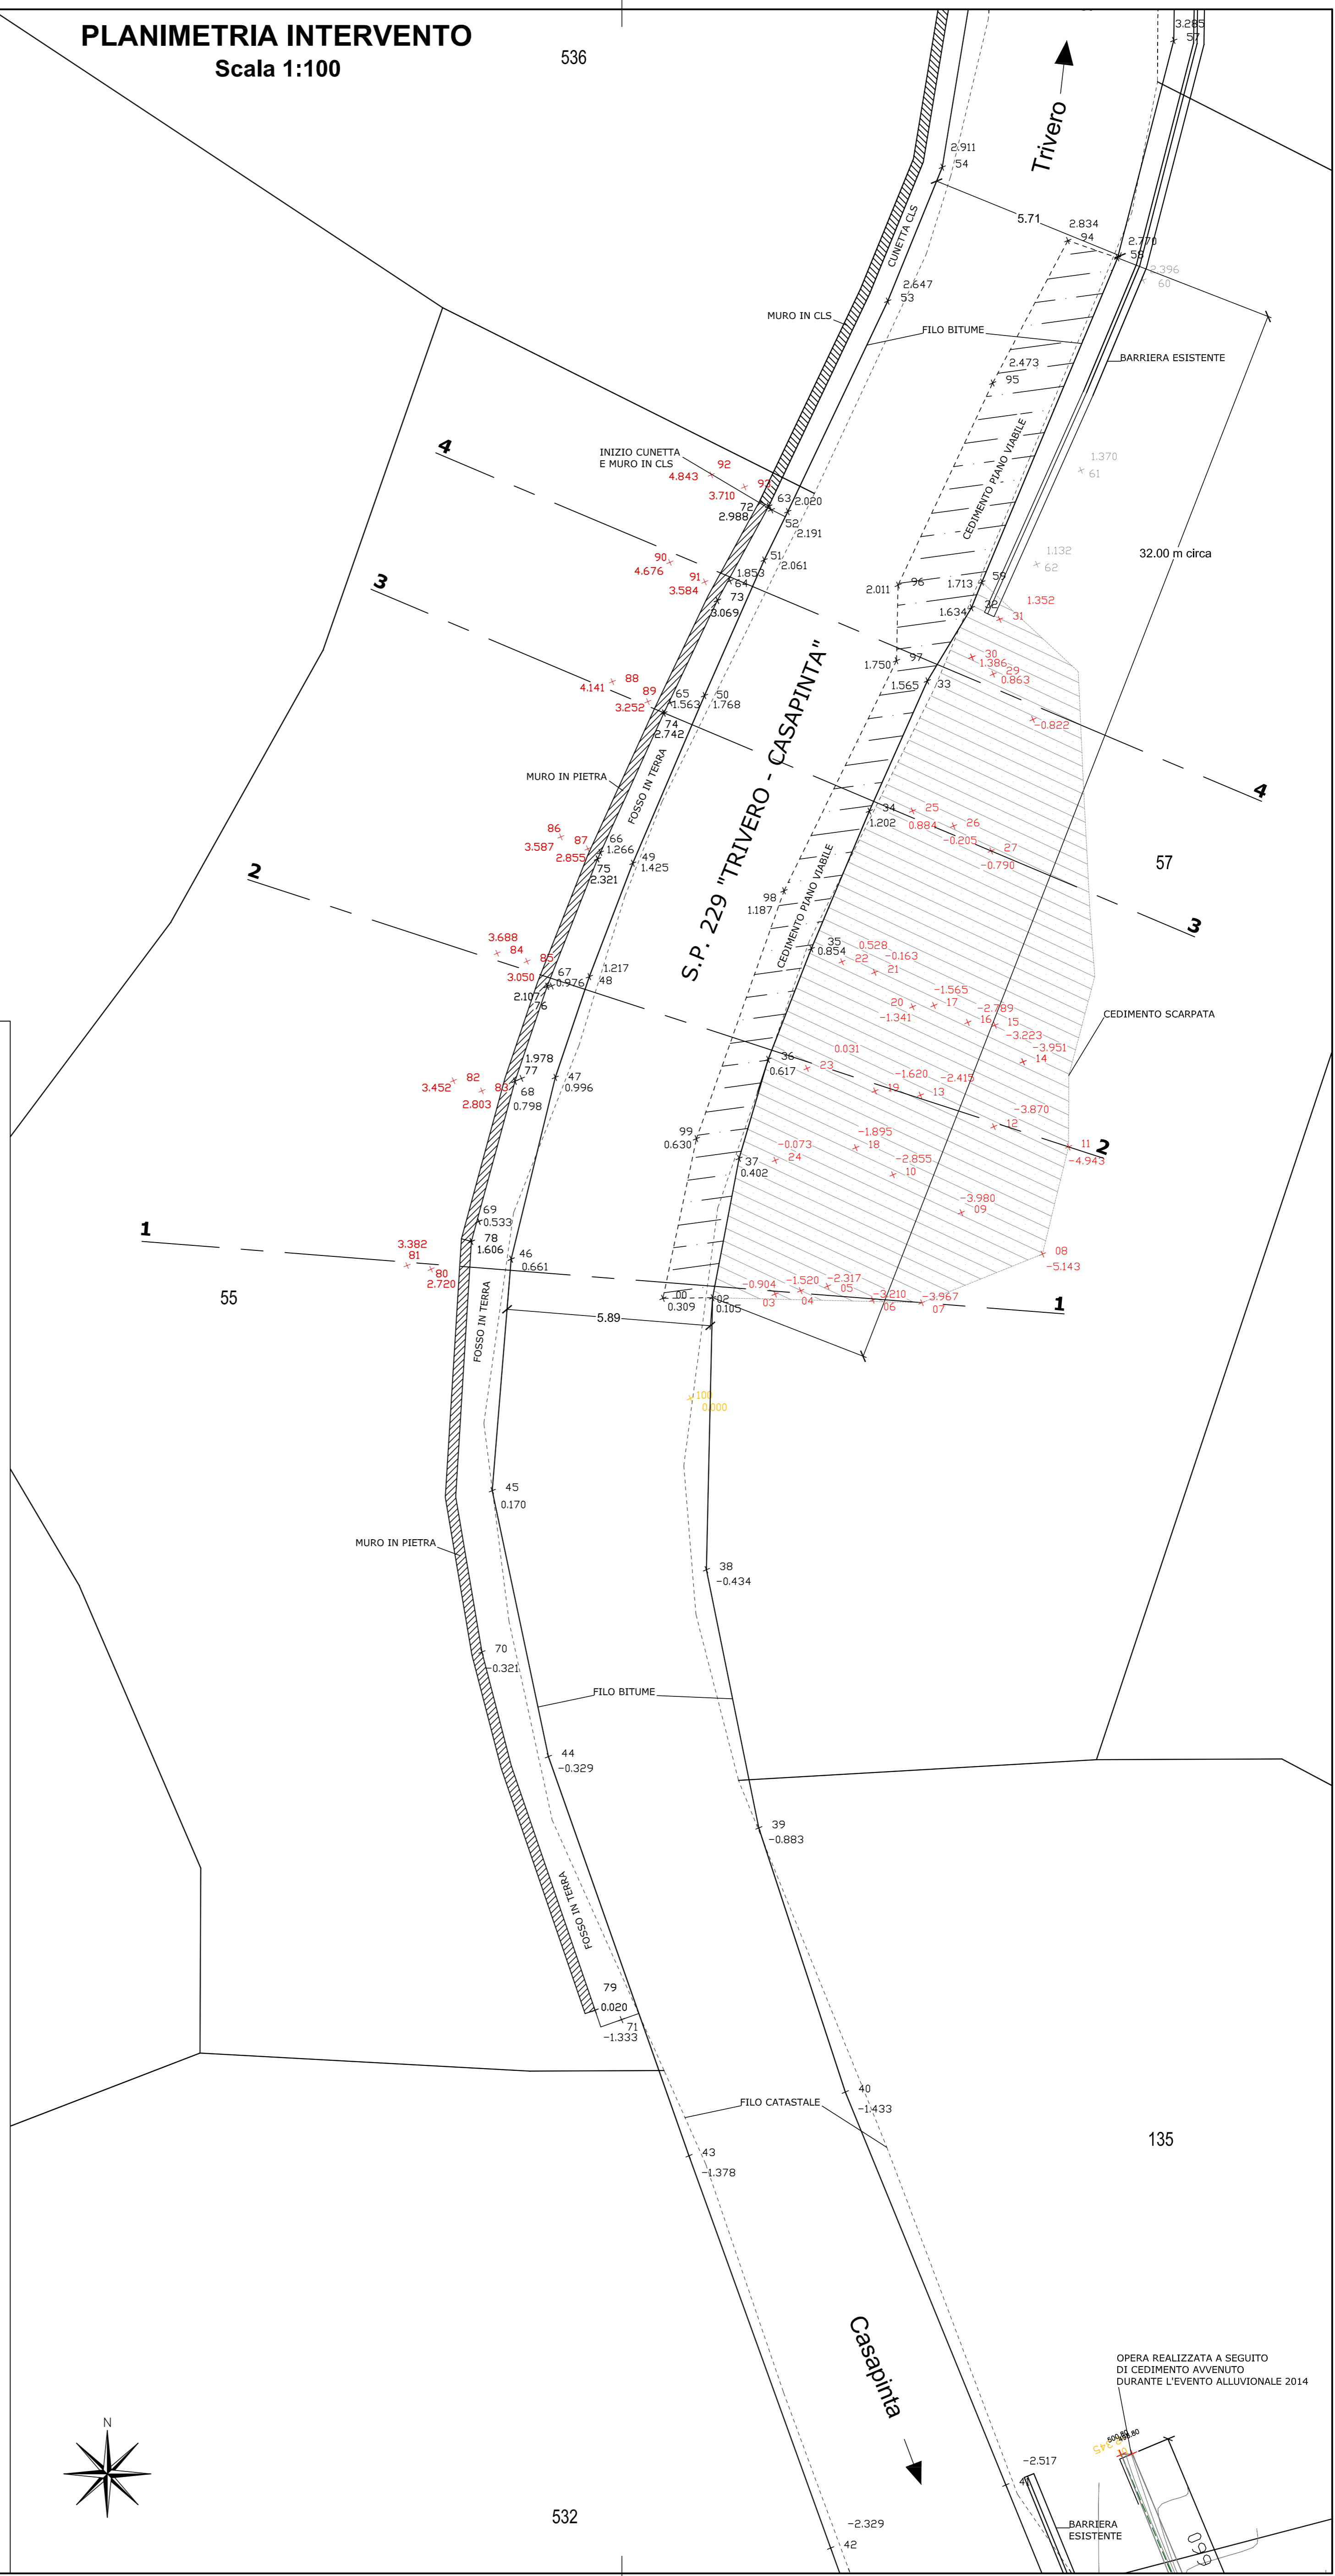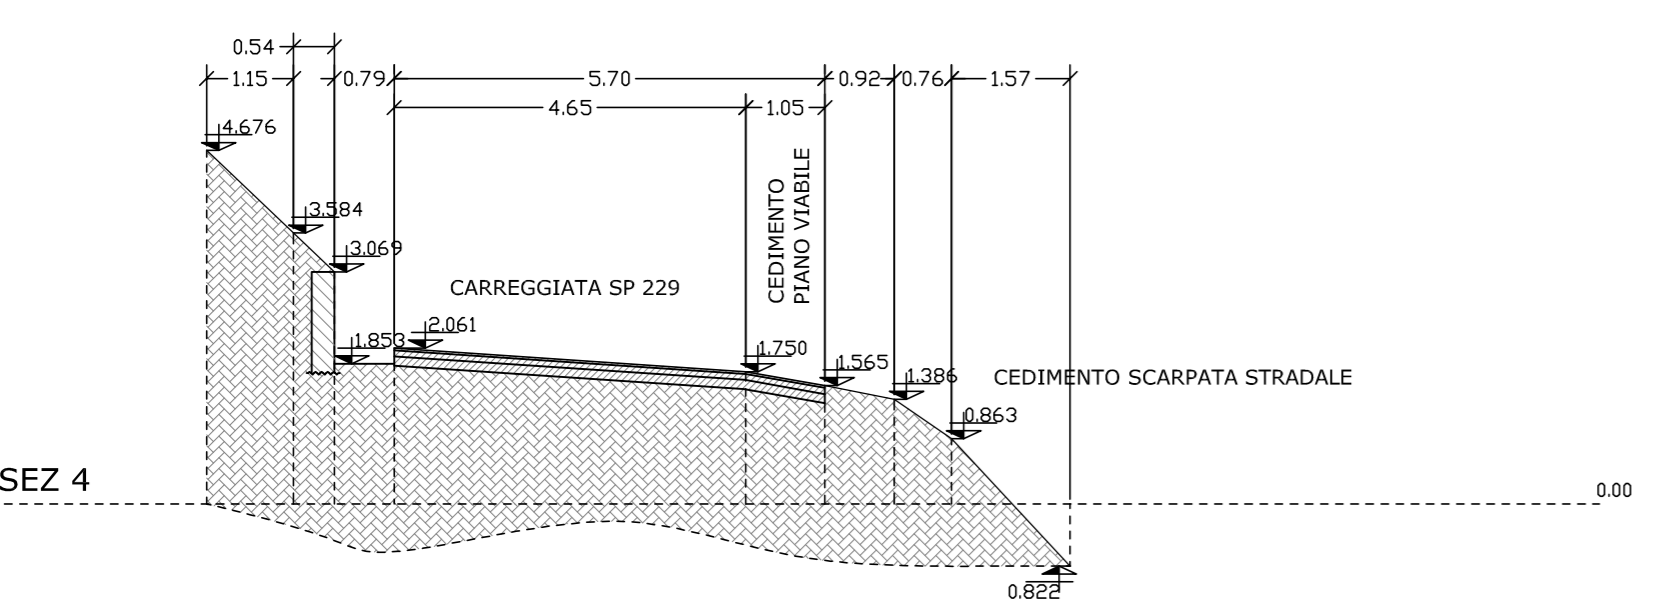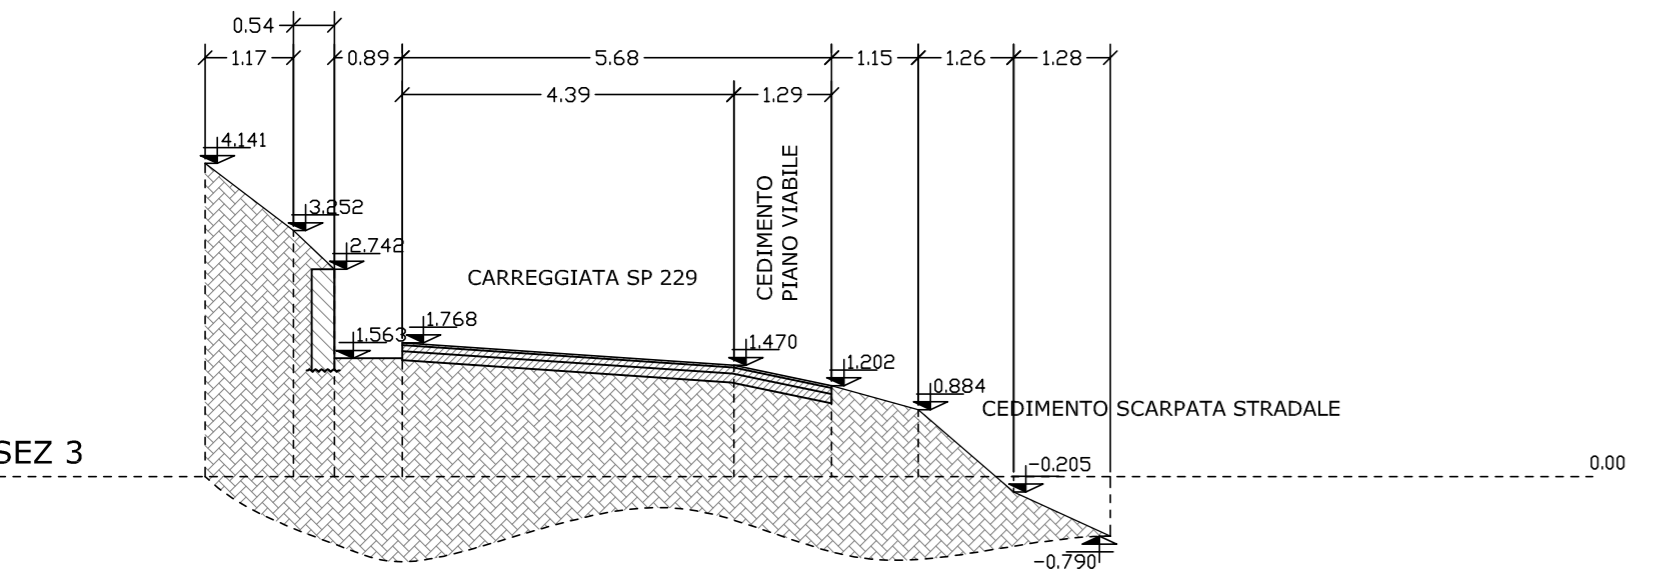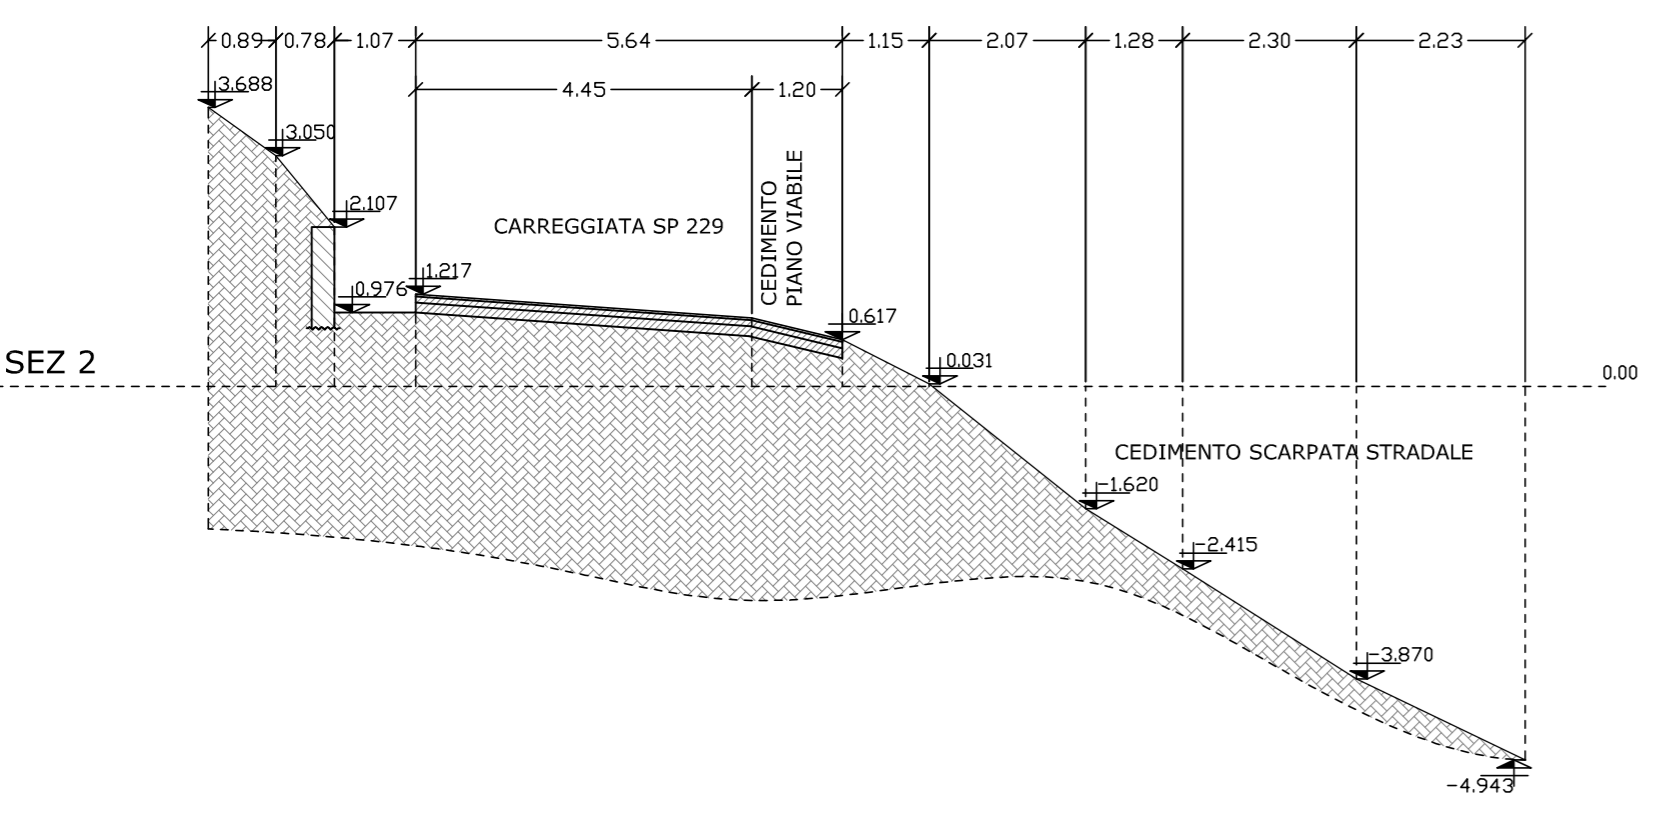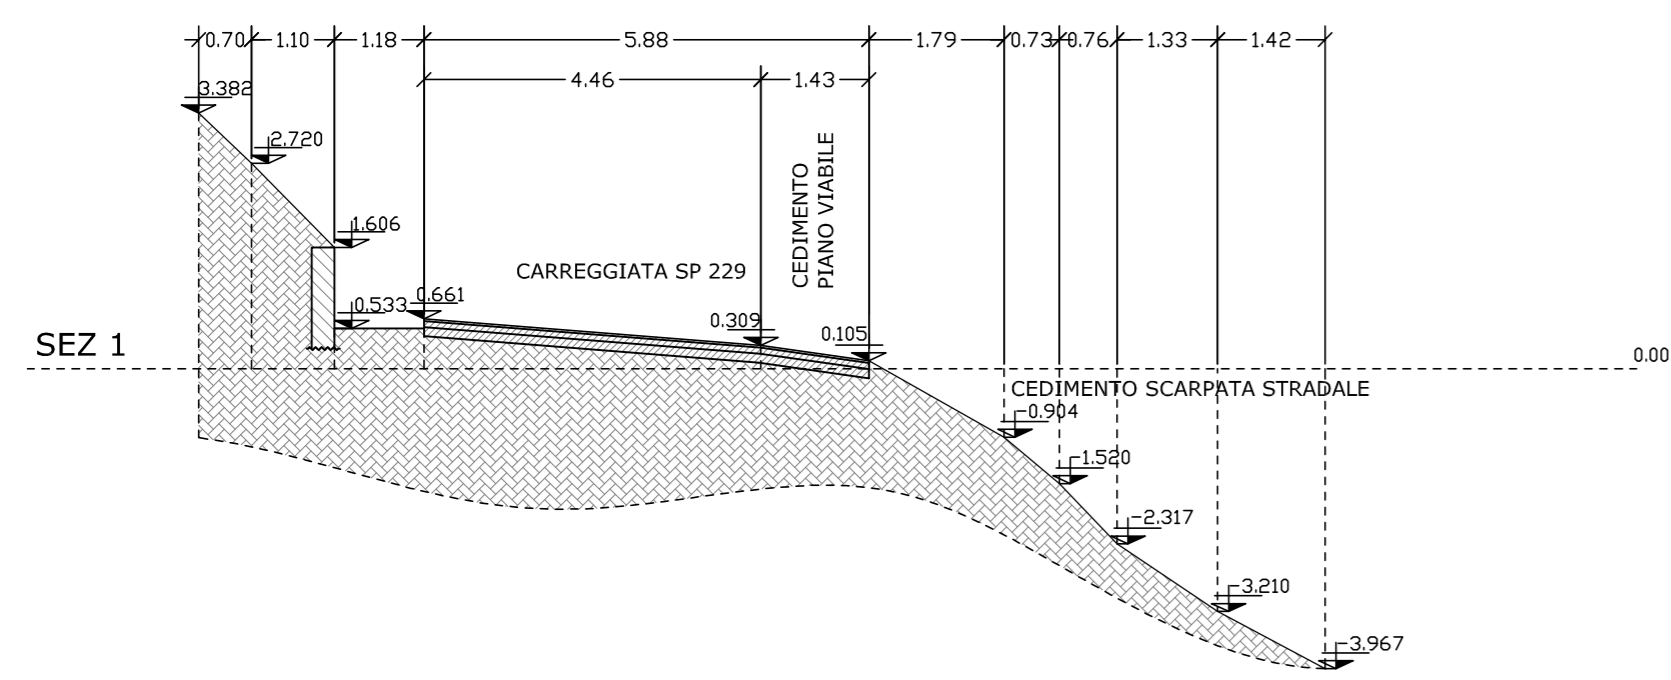

OPERA REALIZZATA A SEGUITO DI CEDIMENTO AVVENUTO DURANTE L'EVENTO ALLUVIONALE 2014